


- GELTUNGSBEREICH.**
- STRASSEN-
GRENZEN.
VERKEHRSFLÄCHEN**
- VORHANDENE GRENZEN**
- GEPLANTE GRENZEN.**
- VORHANDENE GEBÄUDE**
- BAULINIE } FÜR GEPL. GEB.
BAUGRENZE }**
- G GARAGE ① FL.D.**
- 80 ABSTÄNDE.
FL.D. FLACHDACH**
- II GESCHOSS-ZAHL (ZWINGEND).
30° SATTELDACH 30°**
- GRENZE UNTERSCH.
NUTZUNG.**
- GRÜANLAGE
MIT KINDERSPIELPLATZ.**
- WR REINES WOHNGEB.
WA ALLGEM. WOHNGEB.**
- OFFENE BAUWEISE
EINZEL-, DOPPELH.**
- 0,4 GRUNDFLÄCHENZAHL.**
- WASSERFLÄCHE**
- FLURGRENZE.**
- WASSERENTNAHMESTELLE.**
- OFFENE BAUWEISE.**

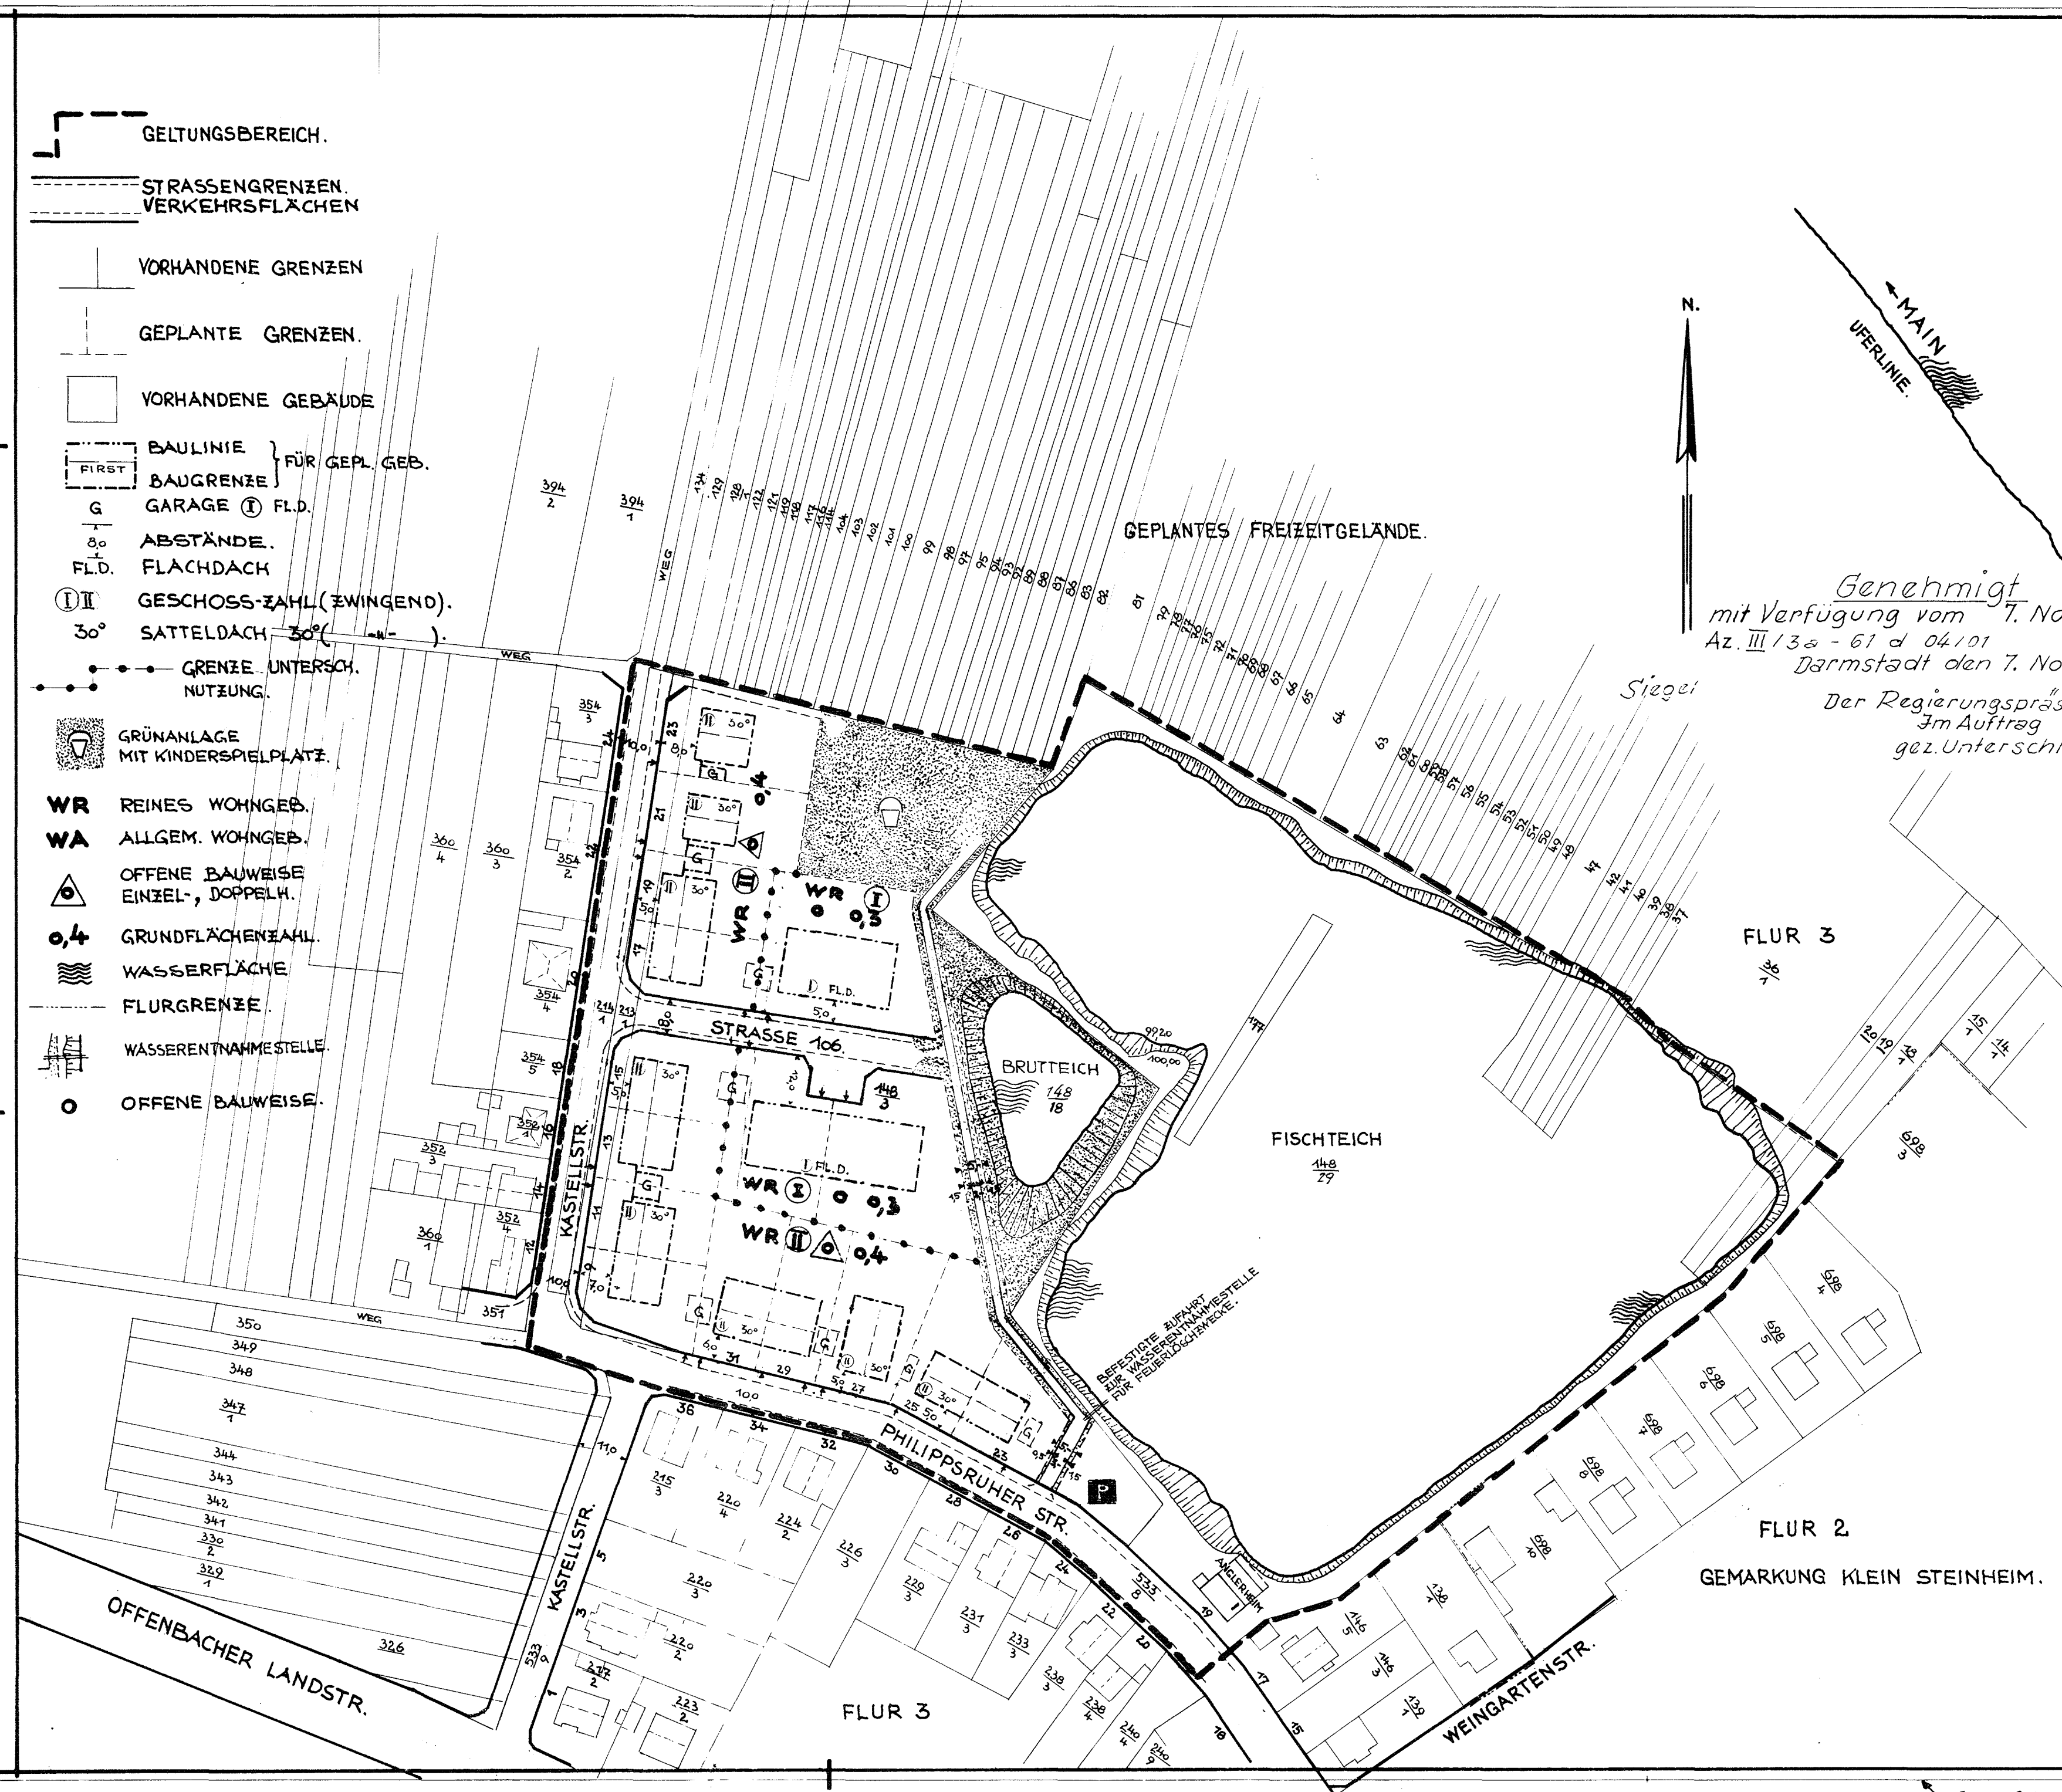

ES WIRD BESCHEINIGT, DASS DIE GRENZEN UND BEZEICHNUNGEN DER FLURSTÜCKE MIT DEM NACHWEIS DES LIEGENSCHAFTSKATASTERS ÜBEREINSTIMMT.
OFFENBACH A.M. 16. 6. 67.

Katasteramt Offenbach D.S.
gez. Unterschrift

STEINHEIM AM MAIN LANDKREIS OFFENBACH A.M.

BEBAUUNGSPLAN NR. 17. * KASTELL-, PHILIPPSRUHER STR. *

50m 40 30 20 10 0 50 100m
MASSTAB 1:1000.

BEARBEITET DURCH DEN MAGISTRAT DER STADT STEINHEIM A.M.

STEINHEIM A.M. 28. APRIL 1966. - STADTBAUAMT-
und 10. SEPT. 1966. *Müller* BAU-ING.

gez. Sommer D.S.
BÜRGERMEISTER.

AUFSTELLUNG EINGELEITET GEM. § 2 (1) B BAUG DURCH BESCHLUSS
DER STADTVERORDNETENVERSAMMLUNG VOM 14. OKT. 1965
STEINHEIM A.M. 9. Februar 1967.

gez. Sommer D.S.
BÜRGERMEISTER.

OFFENGELEGT NACH ABSTIMMUNG MIT DEM IM VERFAHREN BEFINDLICHEN
FLÄCHENNUTZUNGSPLAN UND BETEILIGUNG DER TRÄGER ÖFFENTL.
BELANGE GEM. § 2 (6) B BAUG VOM 21. 9. 66 BIS 21. 10. 66
STEINHEIM A.M. 9. Februar 1967.

gez. Sommer D.S. ERNEUT OFFENGELEGT VOM 12. 8. 67 BIS 12. 9. 67.
STEINHEIM A.M. 20. 9. 67.
BÜRGERMEISTER. gez. Sommer D.S.

BESCHLOSSEN GEM. § 10 B BAUG ALS SATZUNG VON DER
STADTVERORDNETENVERSAMMLUNG AM 14. Februar 1967
STEINHEIM A.M. 2. März 1967.

gez. Sommer D.S. ERNEUT BESCHLOSSEN ALS SATZUNG AM 10. 10. 67.
STEINHEIM A.M. 12. 10. 67.
BÜRGERMEISTER. gez. Sommer D.S.

RECHTSVERBINDLICH DURCH ÖFFENTLICHE AUSLEGUNG DES
GENEHMIGTEN PLANES VOM 20. Nov. 1967 BIS 4. Dez. 1967
DIE AUSLEGUNG IST AM 17. Nov. 1967 ORTSÜBLICH BEKANNTGEMACHT.
STEINHEIM A.M. 18. Dez. 1967.

gez. Sommer D.S.
BÜRGERMEISTER.